


ПЛАН РАЗМЕЩЕНИЯ ОБОРУДОВАНИЯ ПЛОЩАДКИ ДЛЯ ПРОВЕДЕНИЯ ДЕМОНСТРАЦИОННОГО ЭКЗАМЕНА

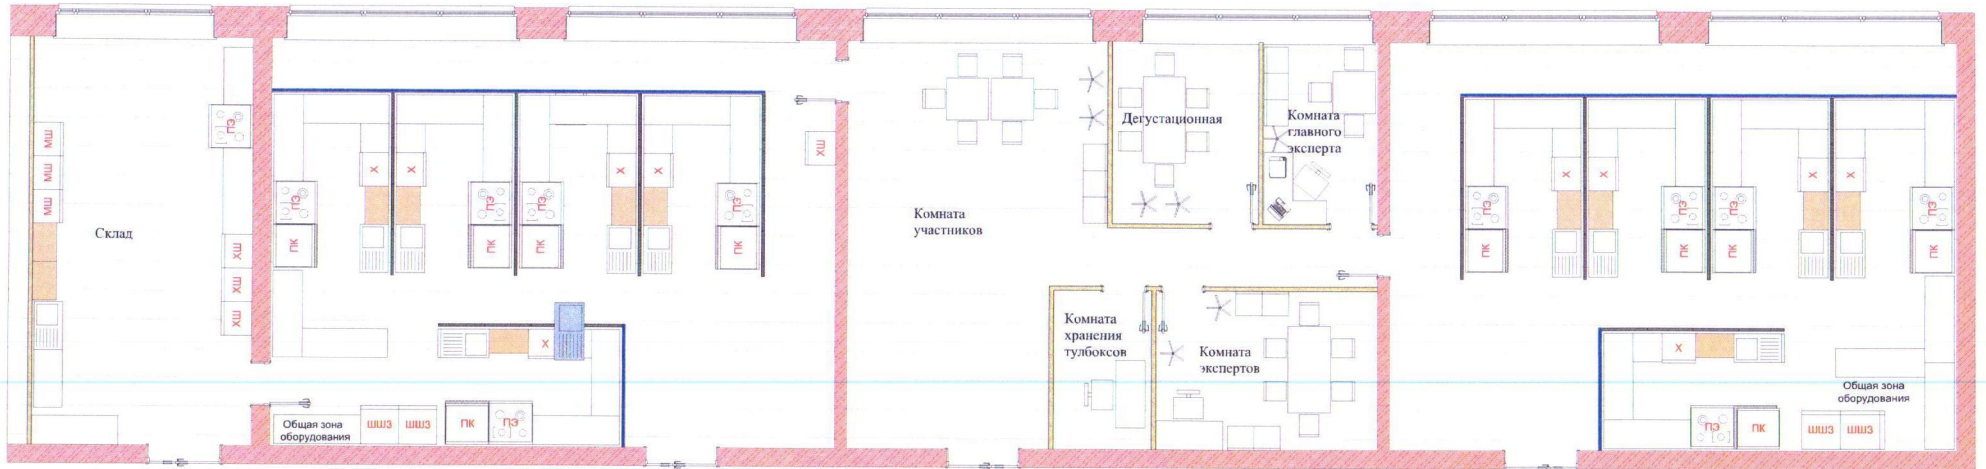

ОСНОВНОЕ ОБОРУДОВАНИЕ БОКСА



Основное оборудование площадки		МЕБЛИРОВКА И КОНСТРУКЦИИ	
Обозначение на плане	Наименование	Обозначение на плане	Наименование
	Стол производственный		Перегорodka офисная (прозрачная) Н 1000-1200 мм
	Стол производственный		Вешалка
	Подставка под пароконвектомат		Кресло
	Плита индукционная		Перегорodka офисная (ПВХ) глухая Н 2300-2500 мм
	Пароконвектомат		Стол для презентации
	Стеллаж 4-х уровневый 800x500x1800		Стол офисный
	Стол производственный 1800x600x850		Стол офисный L-образный
	Шкаф холодильный		Стол переговорный, арт Б351, 880x880x760
			Стол переговорный арт Б352, 1800x880x760
			Стол

Директор СПБМТК



[Handwritten signature]

В.А. Филиппин

			"ПОВАРСКОЕ ДЕЛО"		
Проверил					
Проверил	Пищик О.Г.		СПб ГАПОУ "МТК им. адм. Д.Н. Сенявина"	Стадия	Лист
Разраб.	Теленков А.В.		СПб, Дальневосточный проспект, 26	П	Листов
			ПЛАН РАЗМЕЩЕНИЯ ОБОРУДОВАНИЯ УСЛОВНЫЕ ОБОЗНАЧЕНИЯ		СПБМТК