Директор колледжа СПбМТК

УТВЕРЖДАЮ
Никитин В.А.
«__» _____ 2022 г.
МП

Общий план застройки для проведения демонстрационного экзамена

по компетенции:«Экспедирование грузов»

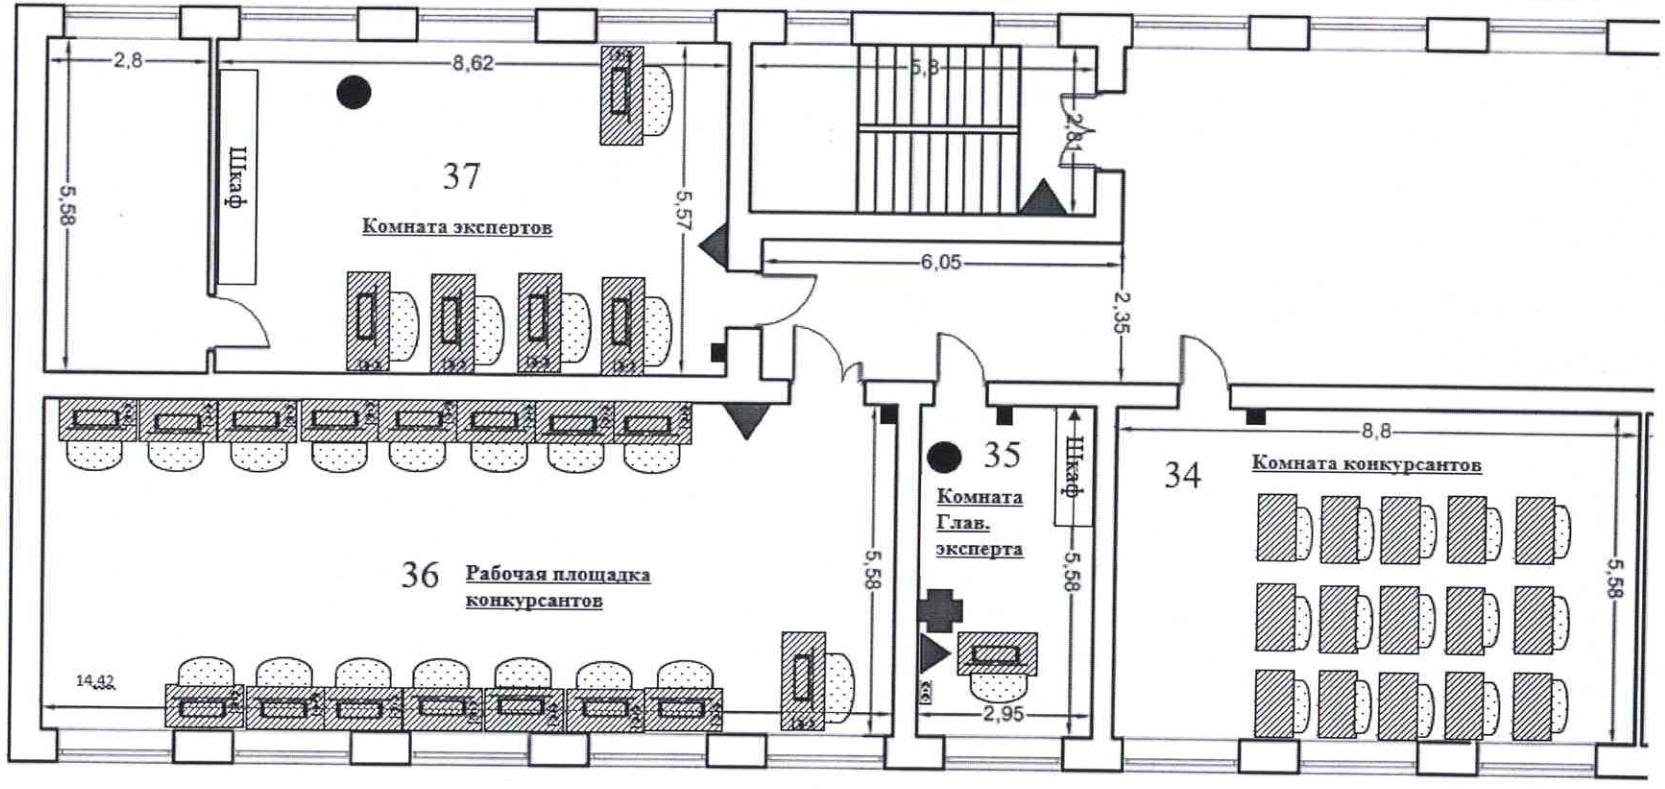

Условные обозначения							
36	Номер кабинета		Огнетушитель		Вешалка		Выключатель
	Рабочее место: стол, стул, компьютер/ноутбук, доступ к электропитанию; площадь рабочего места 3 кв. м		Аптечка	Шкаф	Шкаф		Электропитание (розетка)

Мастерская по компетенции «Экспедирование грузов» S=194,1 кв.м