



ПЛАН РАЗМЕЩЕНИЯ ОБОРУДОВАНИЯ ПЛОЩАДКИ ДЛЯ ПРОВЕДЕНИЯ ДЕМОНСТРАЦИОННОГО ЭКЗАМЕНА

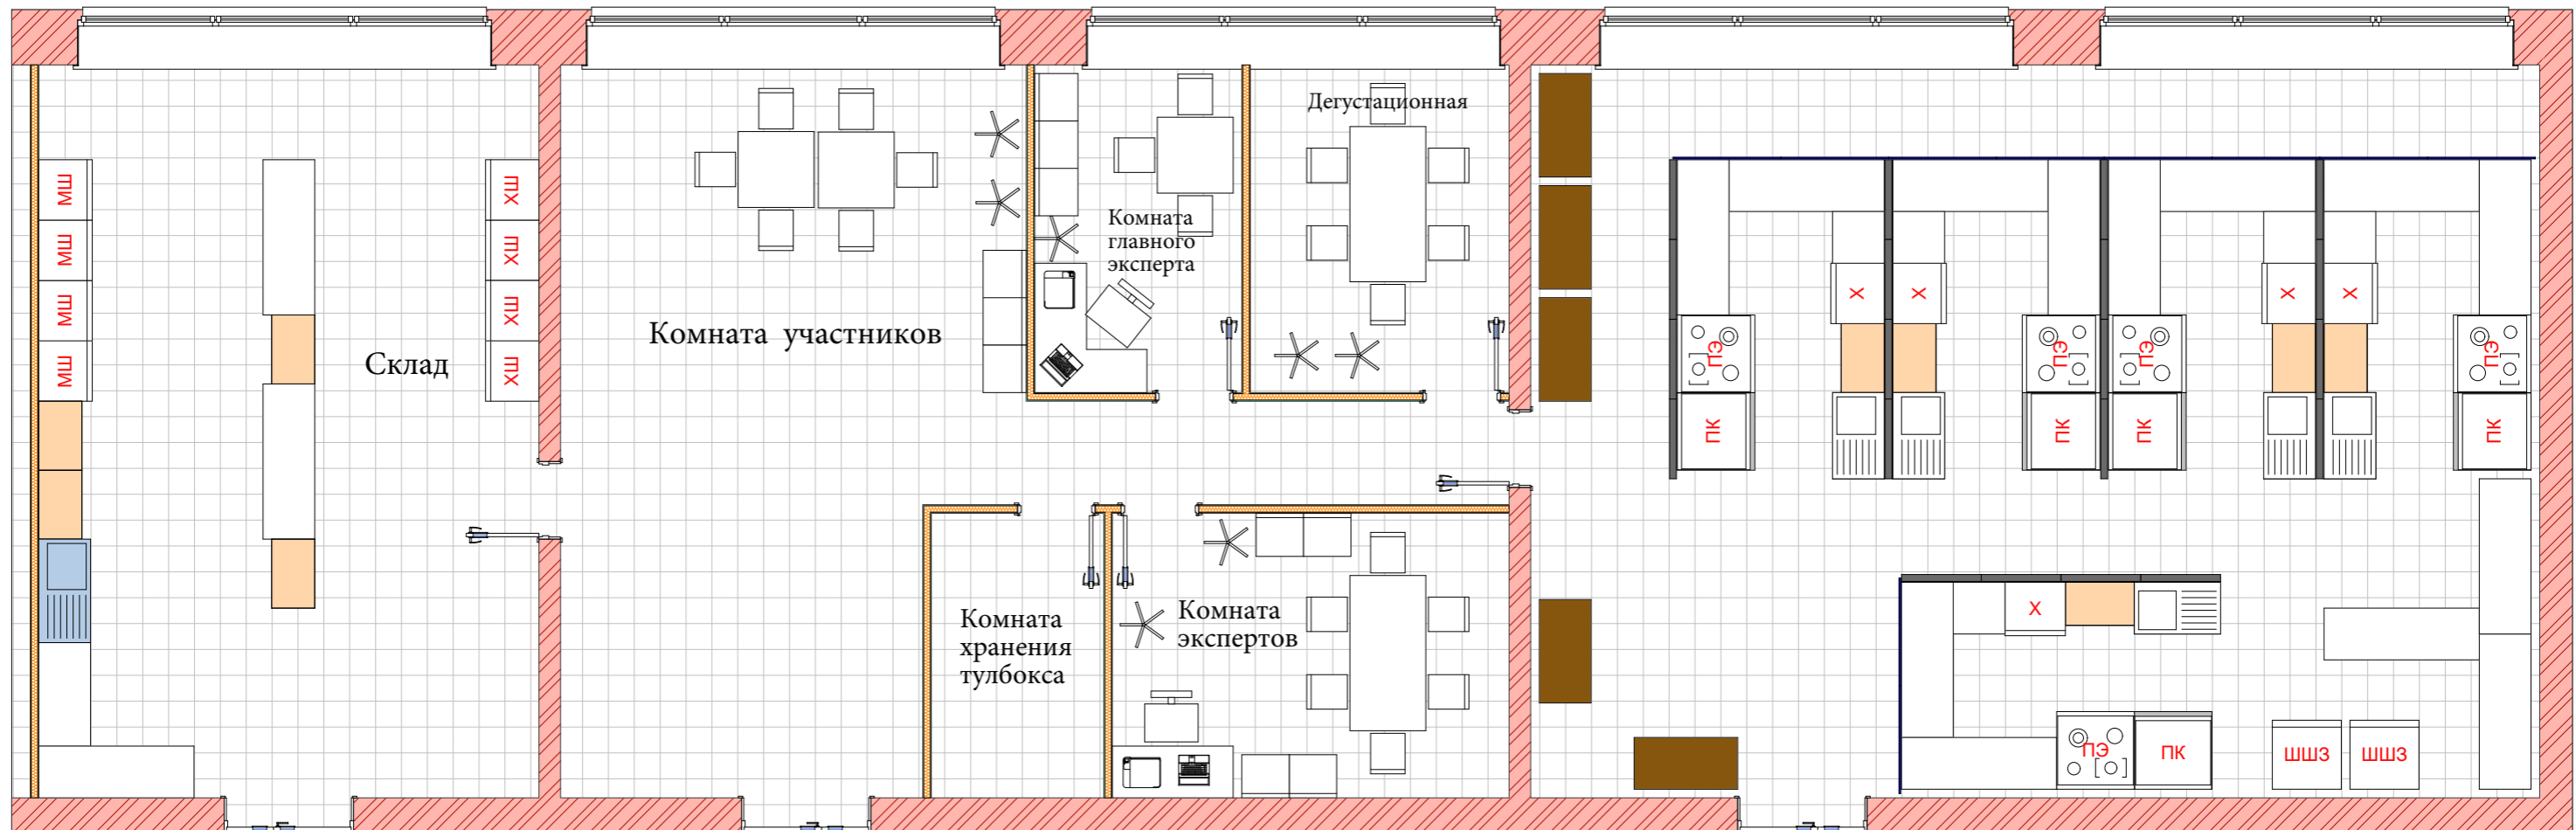

Основное оборудование площадки	
Обозначение на плане	Наименование
	Морозильный шкаф
	Пароконвектомат
	Плита электрическая (с индукционным нагревом)
	Подставка нержавеющая под пароконвектомат 900x900x900
	Стеллаж 4-х уровневый 800x500x1800
	Стол производственный 1800x600x850
	Стол производственный 600x600x850
	Стол с моечной ванной 1000x600x850
	Стол с моечной ванной 1200x600x850
	Холодильный шкаф
	Шкаф холодильный

МЕБЛИРОВКА И КОНСТРУКЦИИ	
Обозначение на плане	Наименование
	Перегородка офисная (прозрачная) Н 1000-1200 мм
	Вешалка
	Кресло
	Перегородка офисная (ПВХ) глухая Н 2300-2500 мм
	Стол для презентации
	Стол офисный
	Стол офисный L-образный
	Стол переговорный, арт Б351, 880x880x760
	Стол переговорный арт Б352, 1800x880x760
	Стул

ОСНОВНОЕ ОБОРУДОВАНИЕ БОКСА

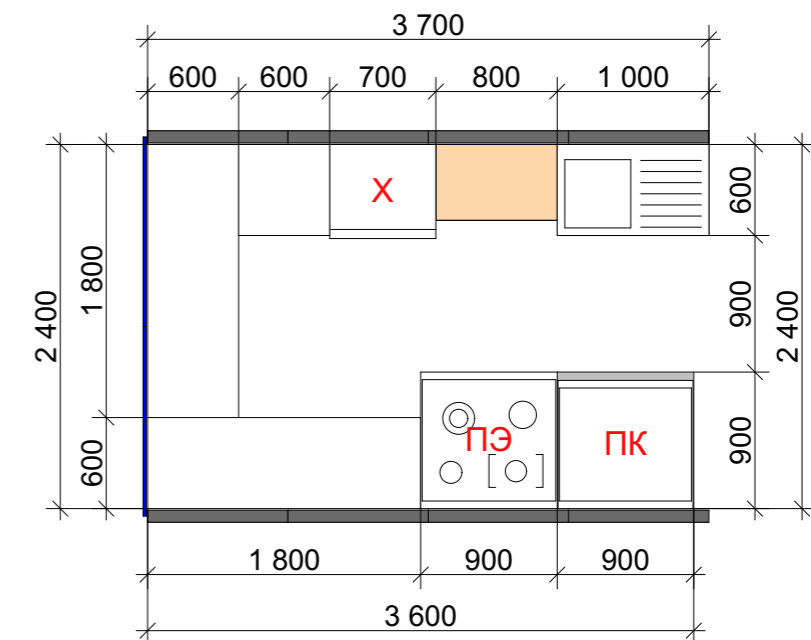

		Конкурсная площадка "ПОВАРСКОЕ ДЕЛО"		
		ПЛАН РАЗМЕЩЕНИЯ ОБОРУДОВАНИЯ УСЛОВНЫЕ ОБОЗНАЧЕНИЯ		
Проверил	Пищик О.Г.	Стадия	Лист	Листов
Разраб.	Теленков А.В.	П	2	
		СП6МТК		